

BLOC 2

c'est pas au milieu exact du UPAF
à cause du congé --> c'est au
milieu de la surface exploitable

Liste de pièces			
Élément	Quantité	Numéro de pièce	Matière
2	1	UPAF 50*100*5 Long 600	Acier
3	1	Composant56	Acier

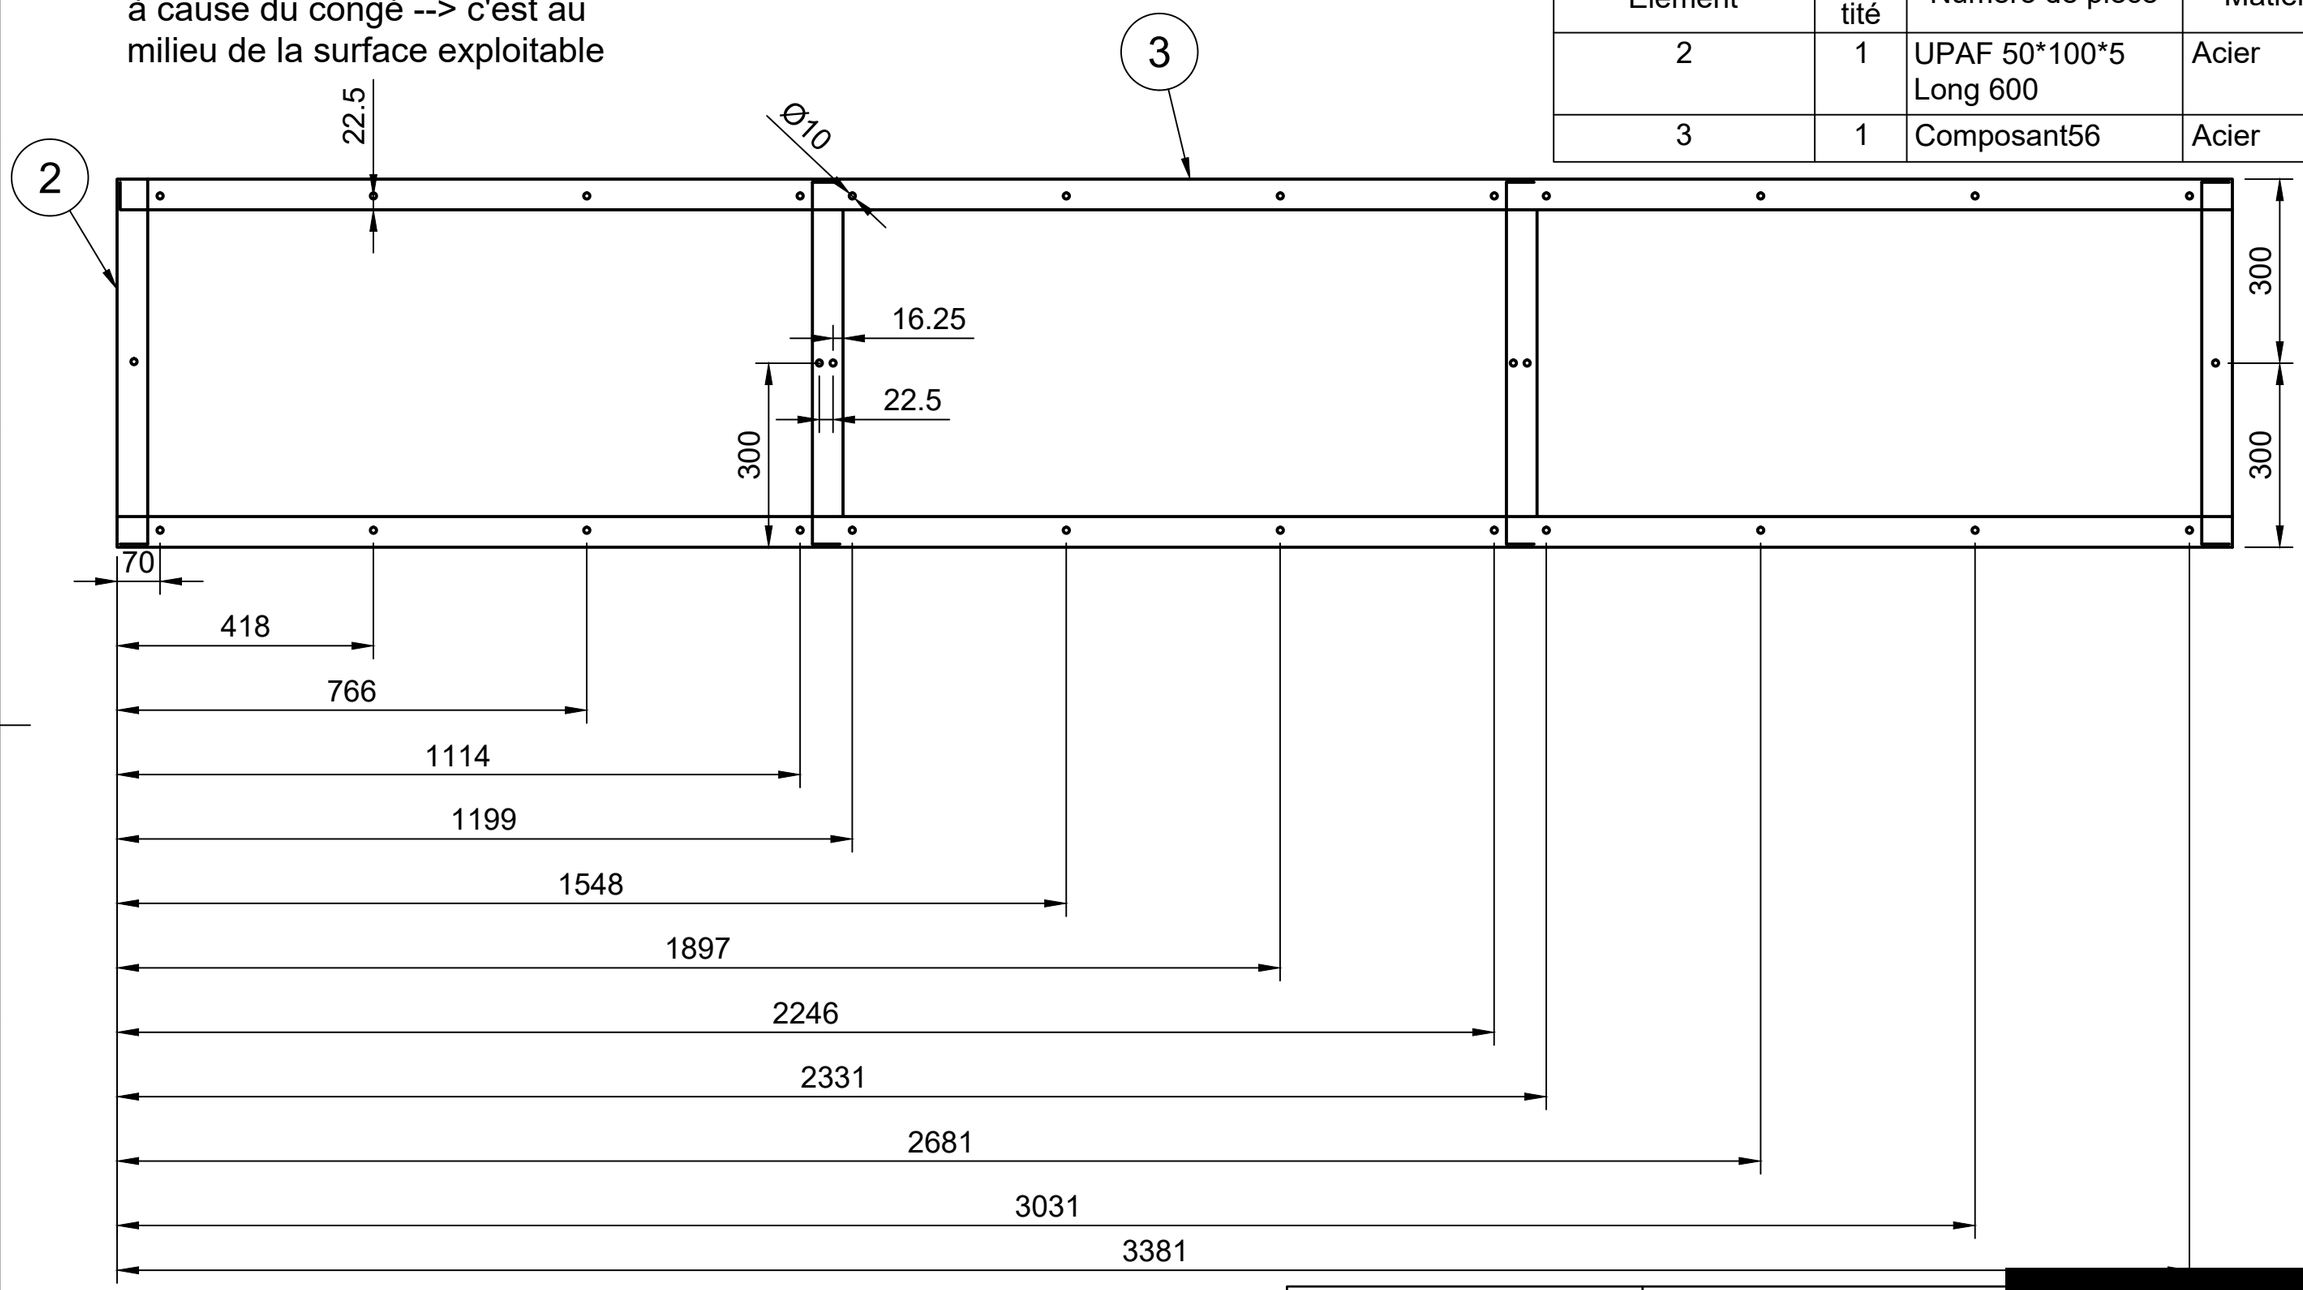

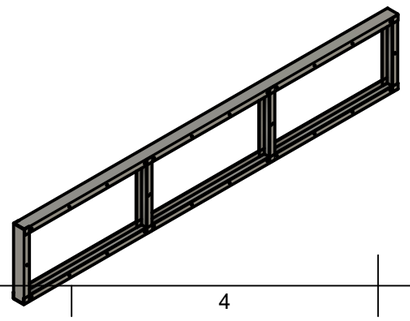

Dept. Bureau Etude	Created by Baptiste Morvan 25/02/2026
	Document type
	Title Paserelle perçage
	All in mm